


PLANIMETRIA PIANO TERRA

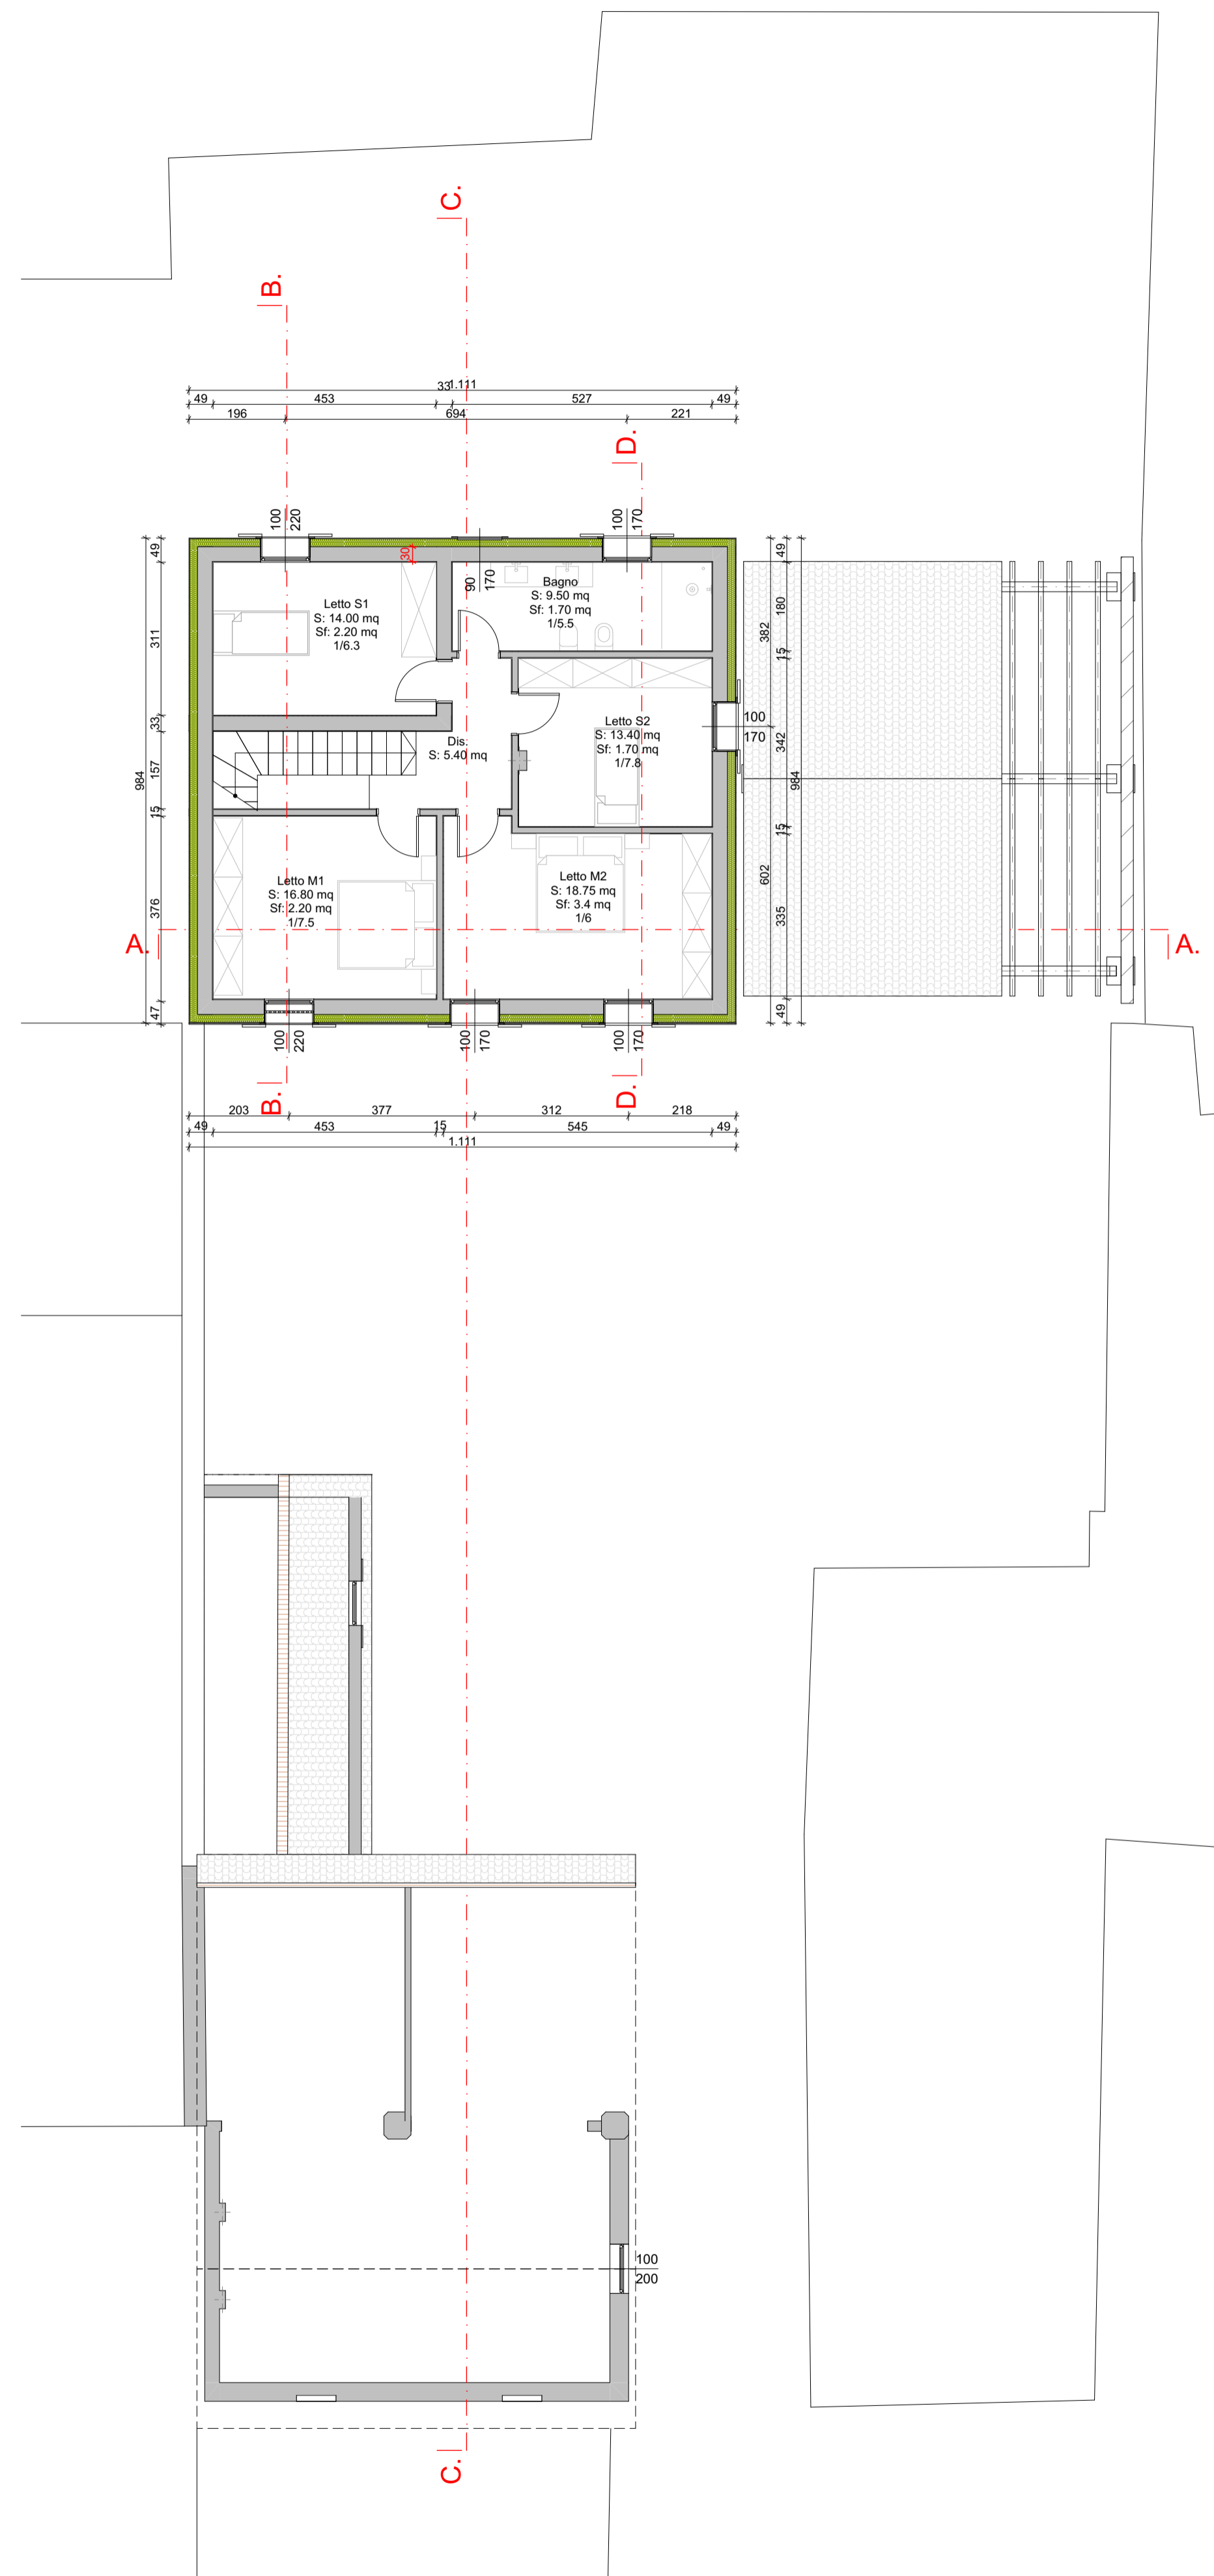

PLANIMETRIA PIANO PRIMO

**studiorinnova**  
EnergiaArchitetturaAmbiente




**ubicazione / location**  
Via Guarneri n°1, Solarolo Rainerio (CR)

**committente / customer**  
Marta Lupi, Via Borgo n°5, Solarolo Rainerio (CR)

**oggetto / subject**  
Piano di recupero relativo all'intervento di ristrutturazione edilizia mediante demolizione e ricostruzione di edifici residenziali esistenti

**elaborato / draw**  
Stato di progetto: planimetrie

**dati catastali / land registry data**  
Fig. 5 Mapp. 308 - 309 - 310 - 311 - 312 - 313 - 314 - 315 - 316 - 317 - 318

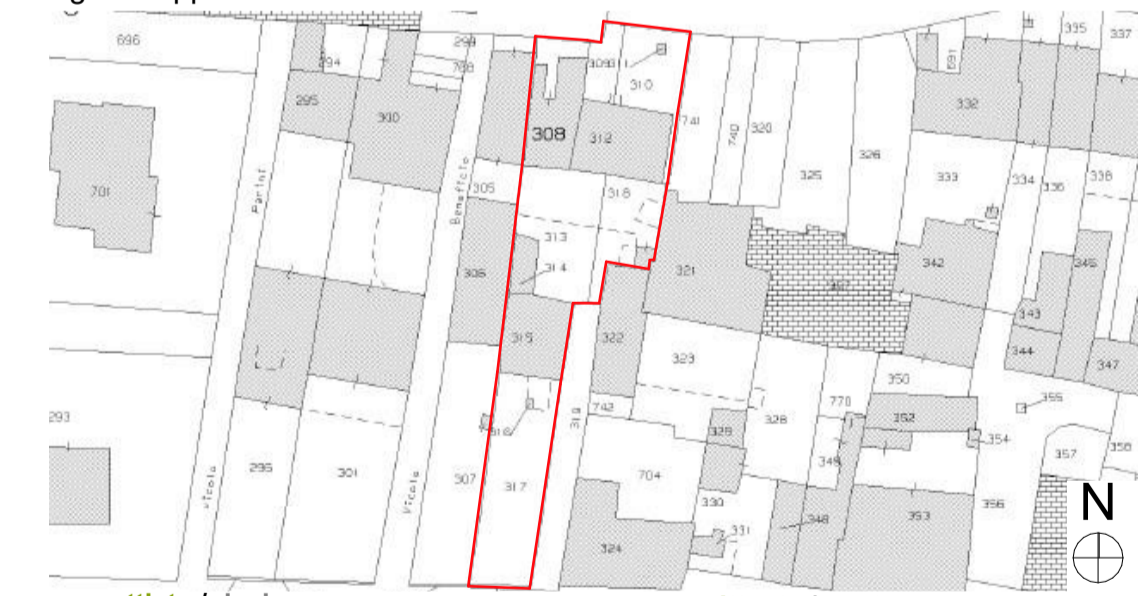

**progettista / designer**  
**Geom. Dalmazio Zagni**  
dalmazio.zagni@studiorinnova.it  
PI: 01044300190 CF: ZGNM263R15B898B

**committente / customer**  
**Marta Lupi**

**Arch. Damiano Chiarini**  
damiano.chiarini@studiorinnova.it  
C.F. CHRDMN80D05B110S P.I:01402190191

**data / date**  
13/09/2021

**scala / scale**  
1:100

**revisione / review**  
rev 00

**tavola / drawing**  
AR 04

